Départements de l'Isère et de la Savoie

S.I.E.G.A.
27, Avenue Pravaz
38 480 PONT DE BEAUVOISIN
Tel : 04 76 37 21 15 - Fax : 04 76 37 32 02
Mail : sie-guiers-ainan@orange.fr

SYNDICAT INTERDEPARTEMENTAL
MIXTE DES EAUX ET D'ASSAINISSEMENT
DU GUIERS ET DE L'AINAN

MISE A JOUR DU SCHEMA DIRECTEUR D'ALIMENTATION EN EAU POTABLE

PHASE 3 : ELABORATION DES PROPOSITIONS

PLAN DE LOCALISATION DES AMENAGEMENTS

NOM DU FICHIER: 121460_Plan réseau AEP SIEGA.v12.dwg

ECHELLE: 1/20 000

Cabinet MERLIN
Groupe MERLIN

SIEGE
6, Rue Grolée
69289 LYON Cédex 02
Téléphone : 04-72-32-56-00
Télécopie : 04-78-38-37-85

IMPLANTATION REGIONALE
Agence de Lyon
13 ter Place Jules Ferry
69006 Lyon
Téléphone : 04.72.56.97.10
Télécopie : 04.72.56.97.11

GROUPE MERLIN / Réf doc : 121460 - 108 - ETU - PG - 1 - 20
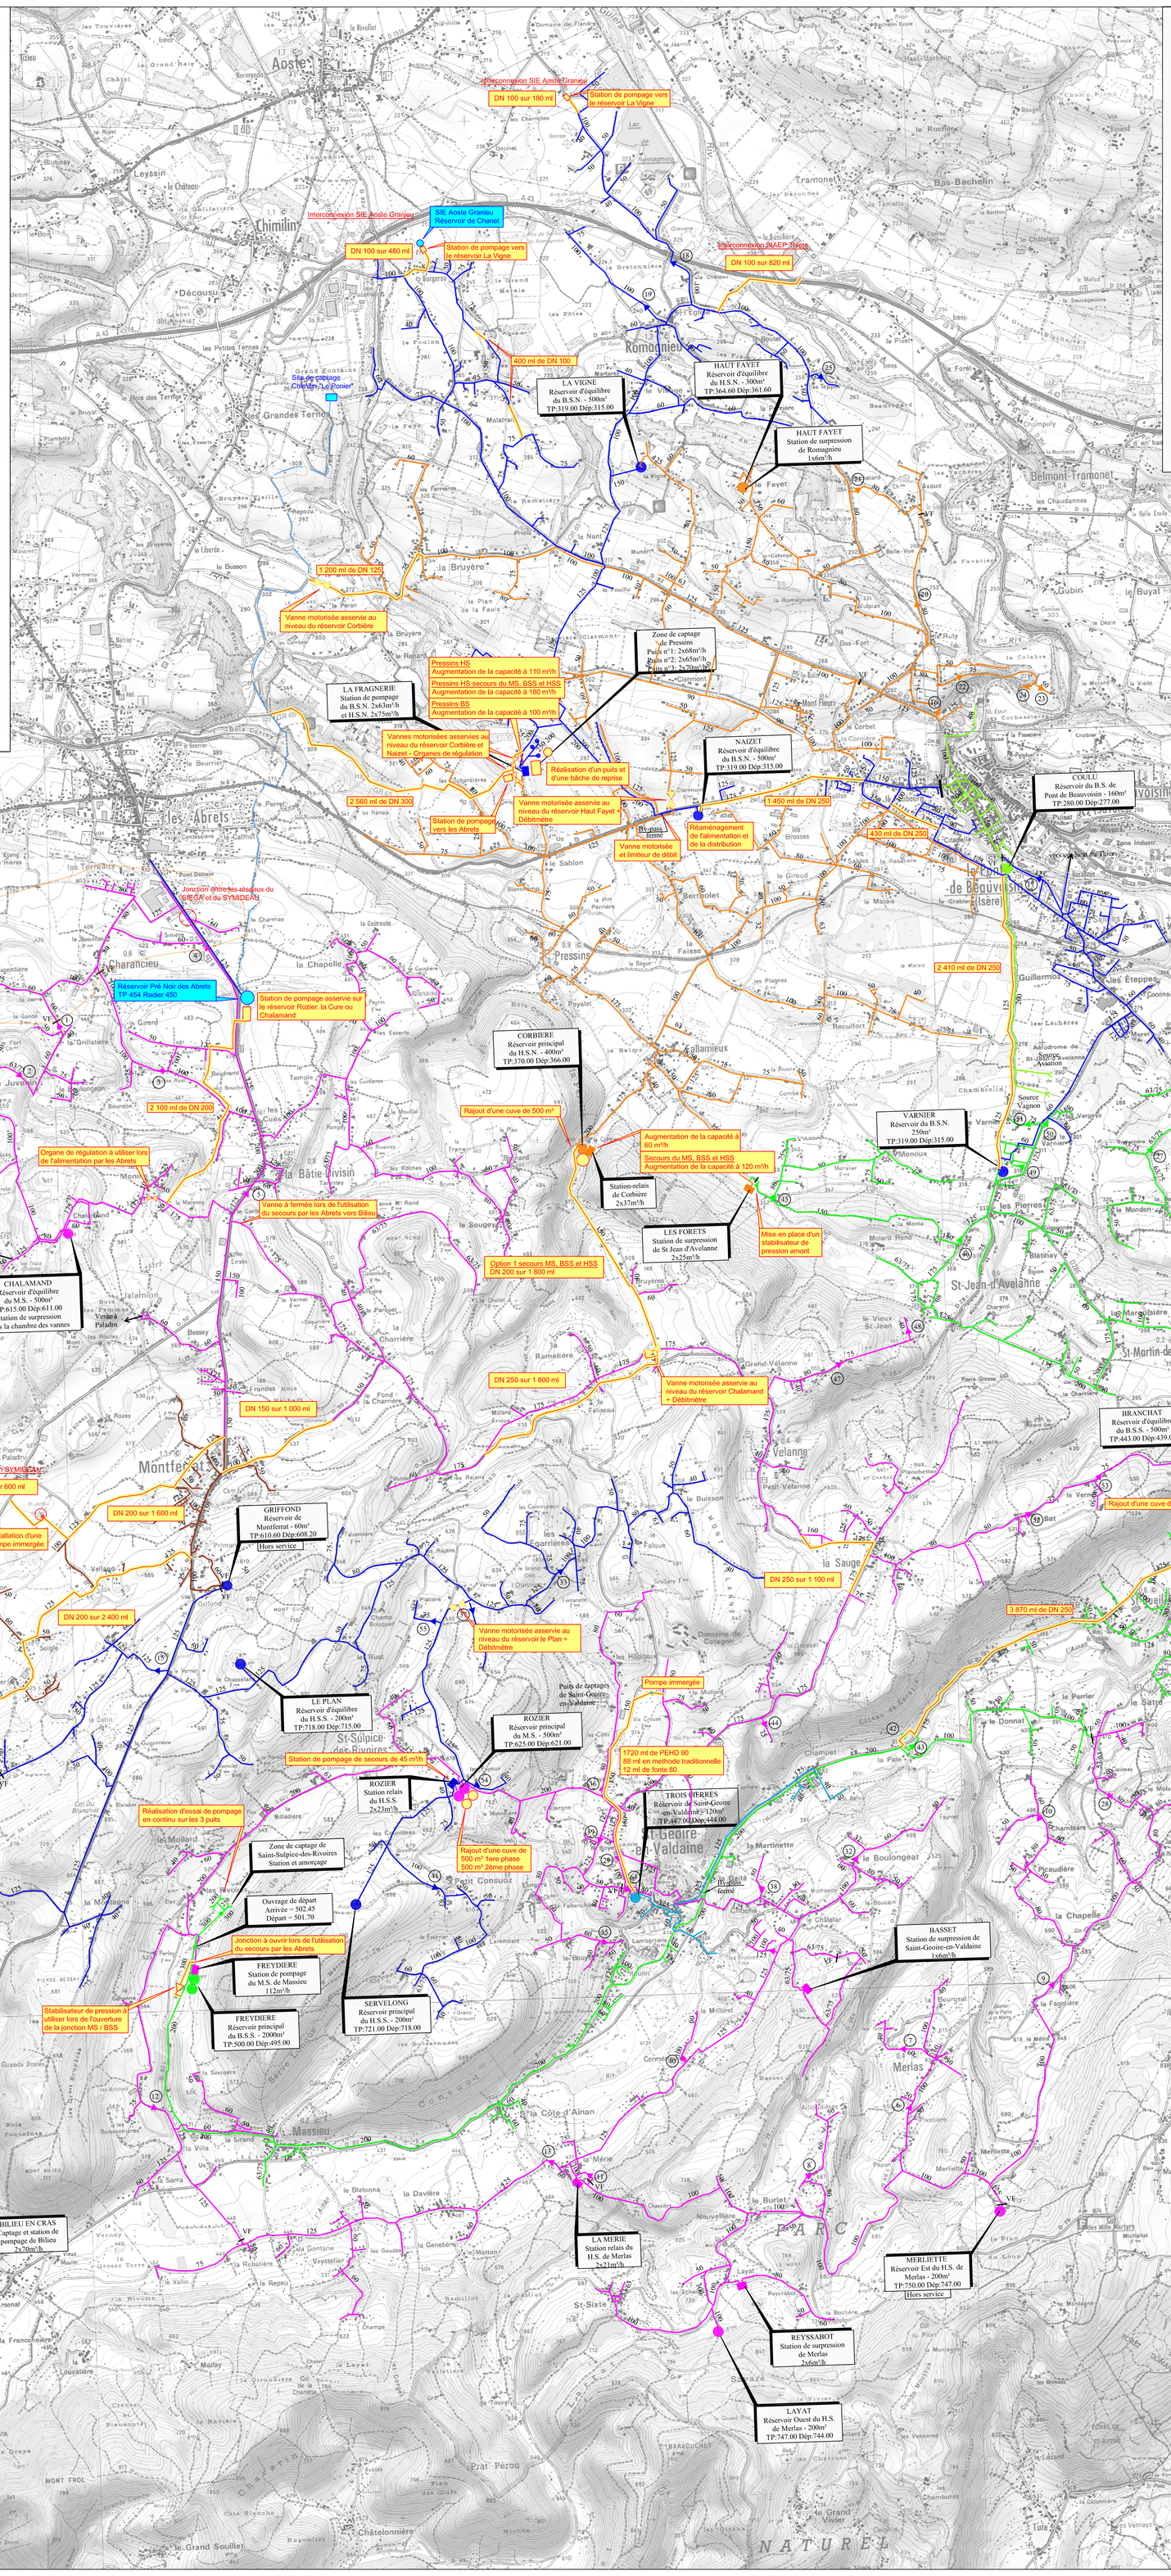
Ind.	Etabli par:	Vérifié par:	Date:	Objet de la révision
A	F.FOMBARON	S.NAU	Sep 2014	Emission